

VIVIENDA 24 - BLOQUE 3 - FASE 2B1


Sobre Rasante

Superficie Construida 165,09 m²


Bajo Rasante

Superficie Construida 84,09 m²

Superficie Parcela 185,53 m²

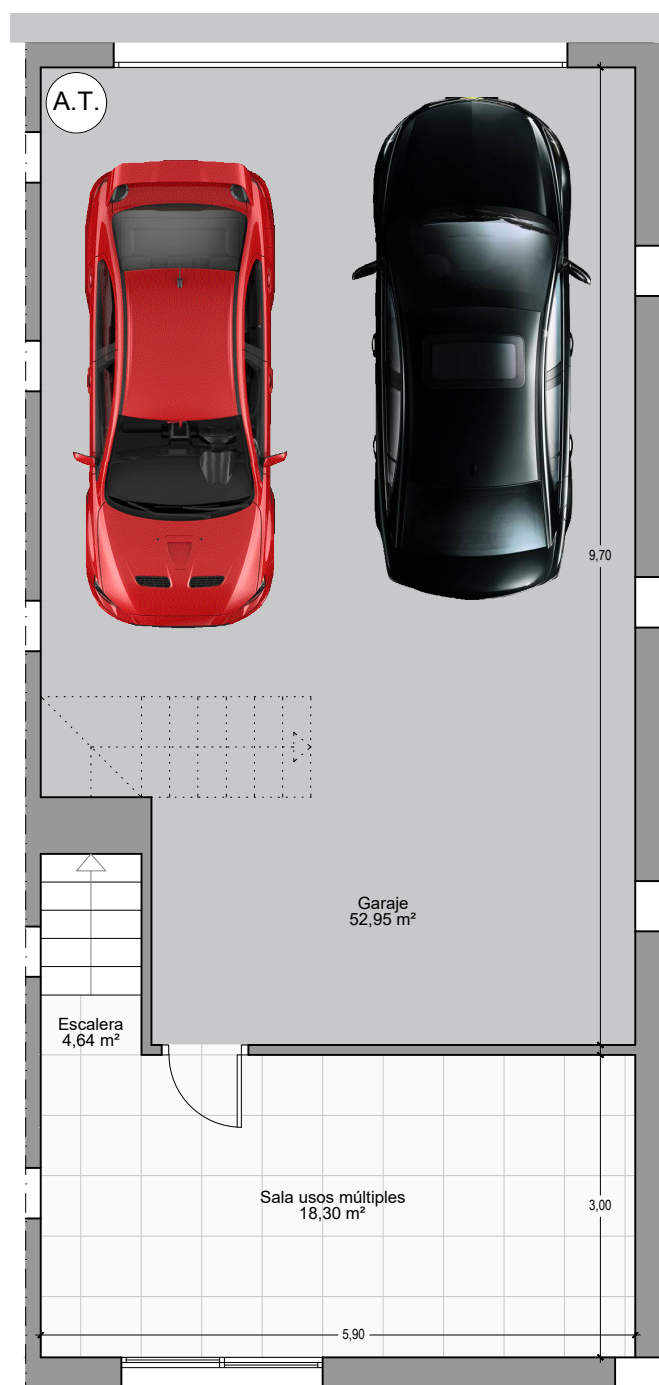


PLANTA SEMISÓTANO

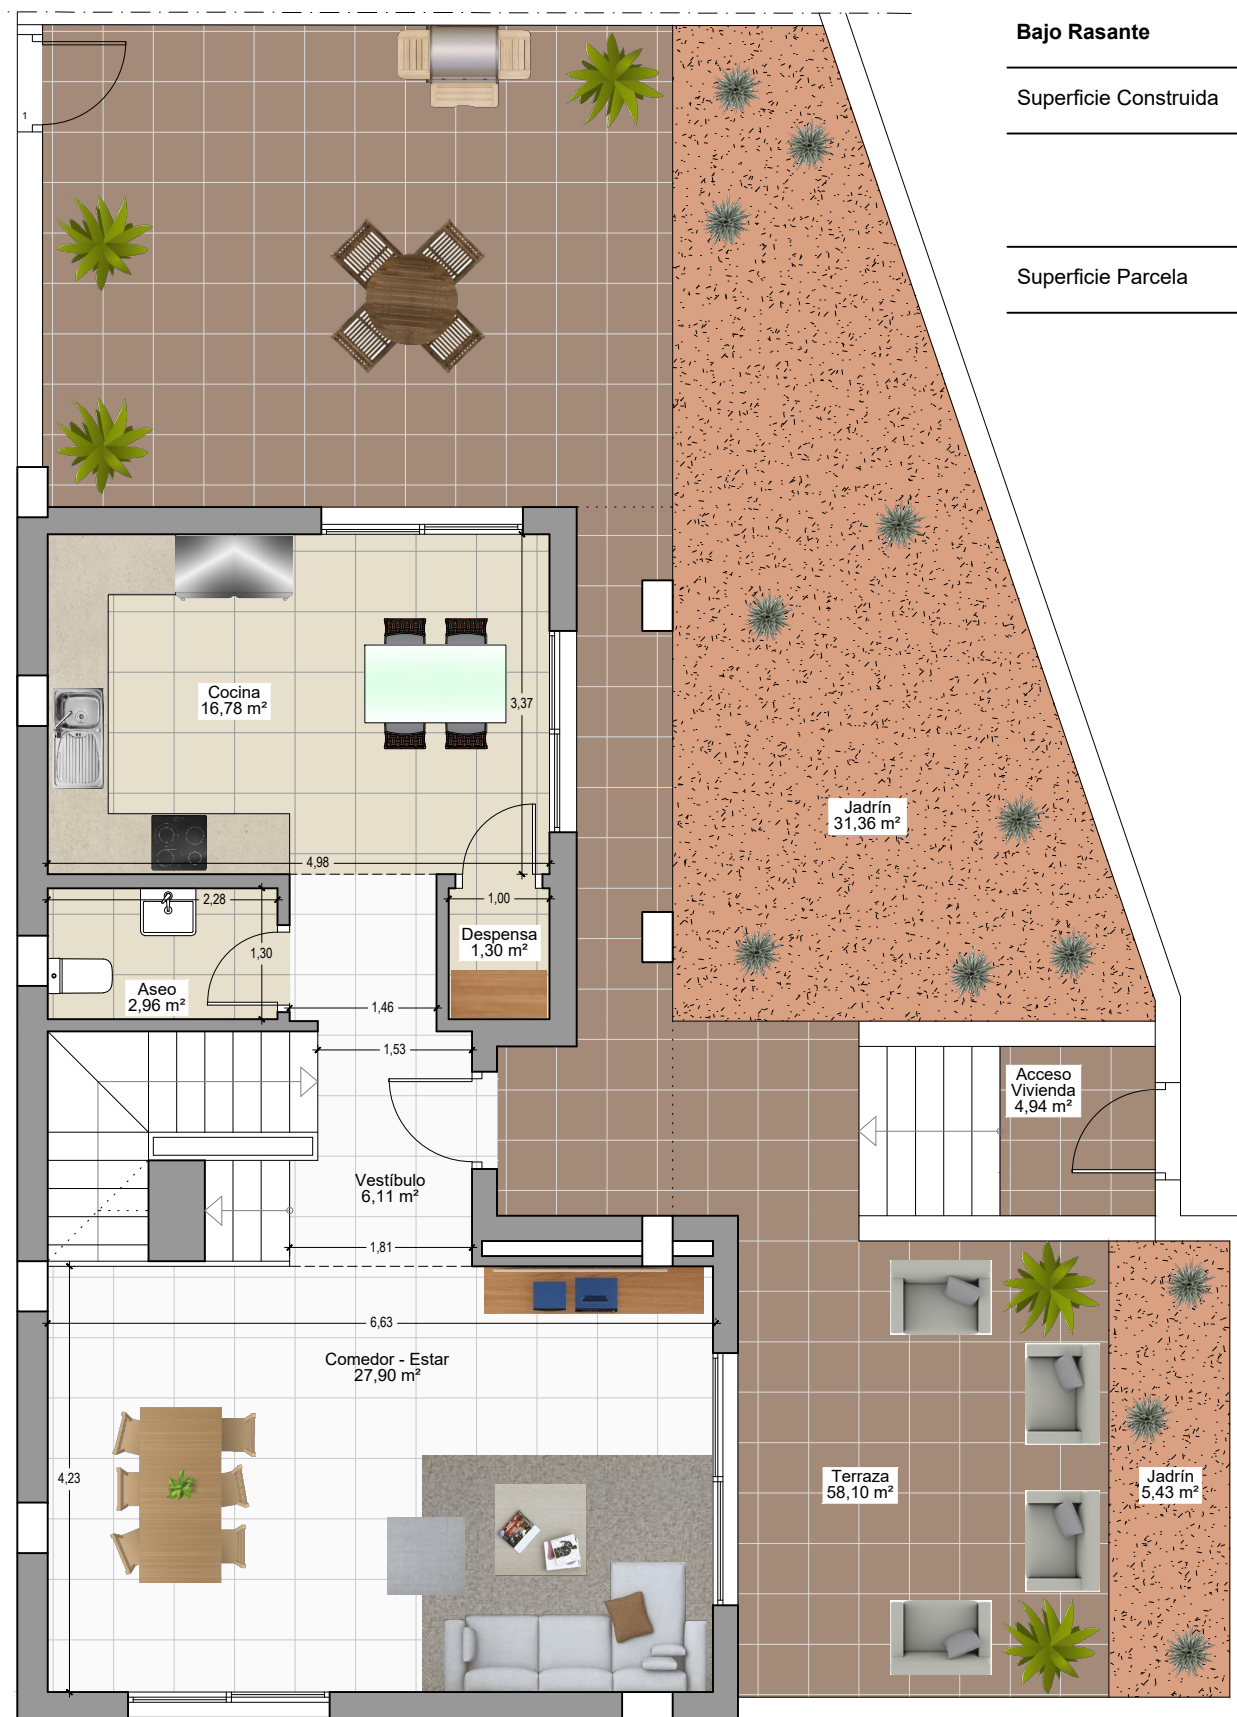

PLANTA BAJA

Escala: 1:75

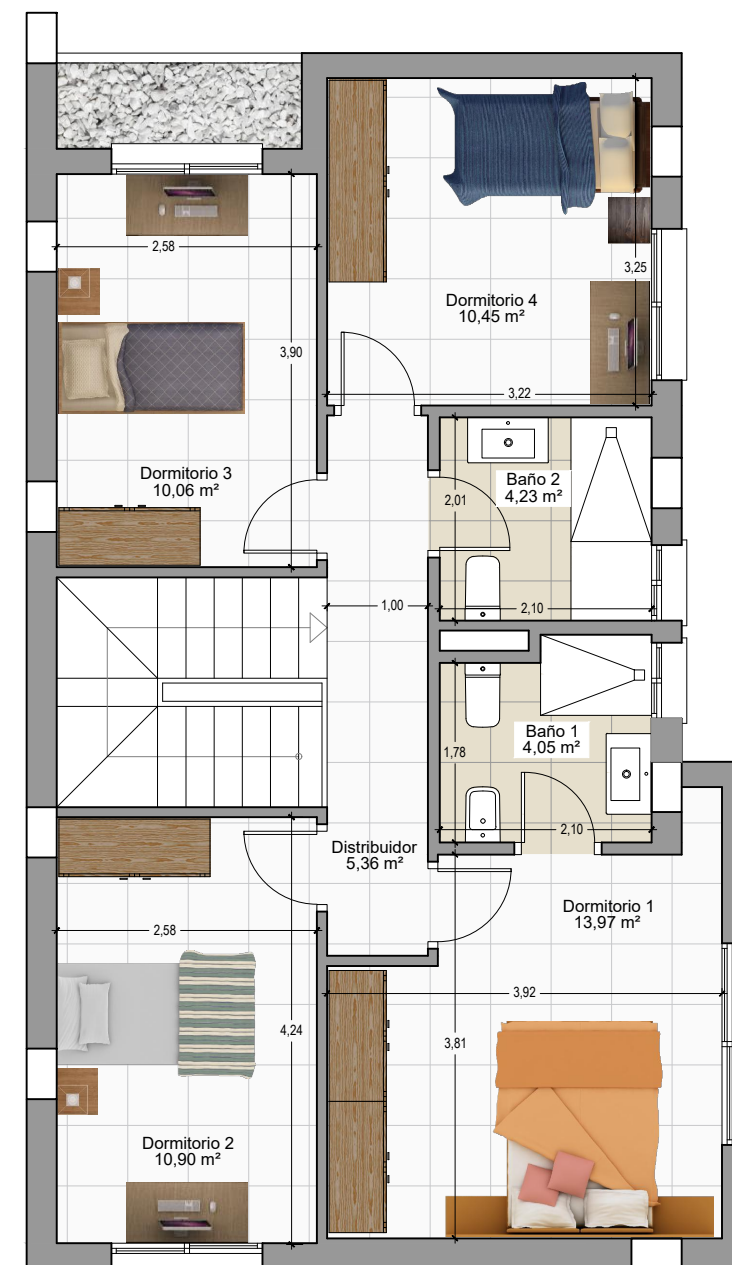

PLANTA PRIMERA