



PLANTA SEMISÓTANO

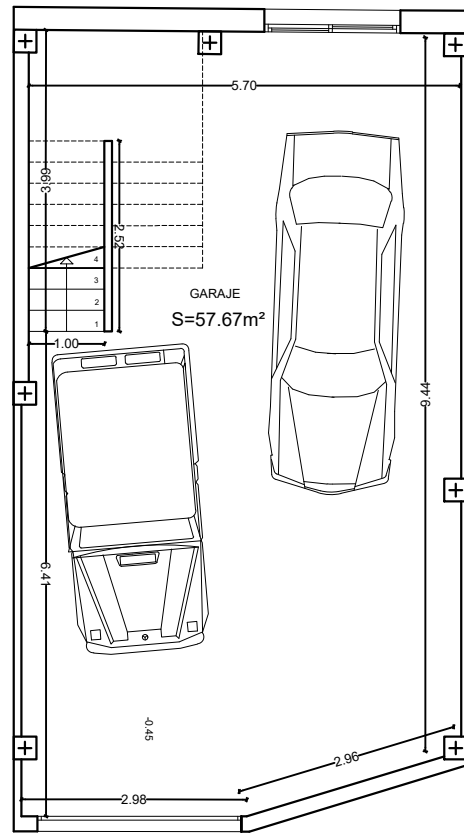


PLANTA BAJA

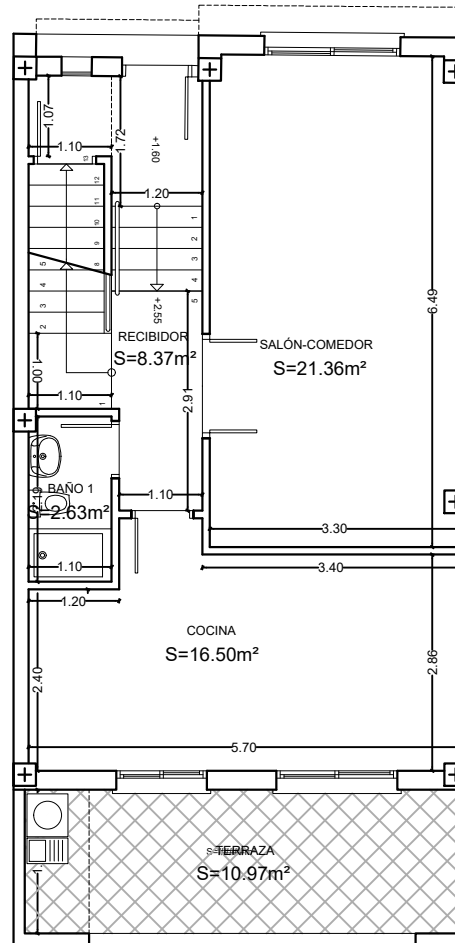


PLANTA PRIMERA

E:1/50 0 1 2 3

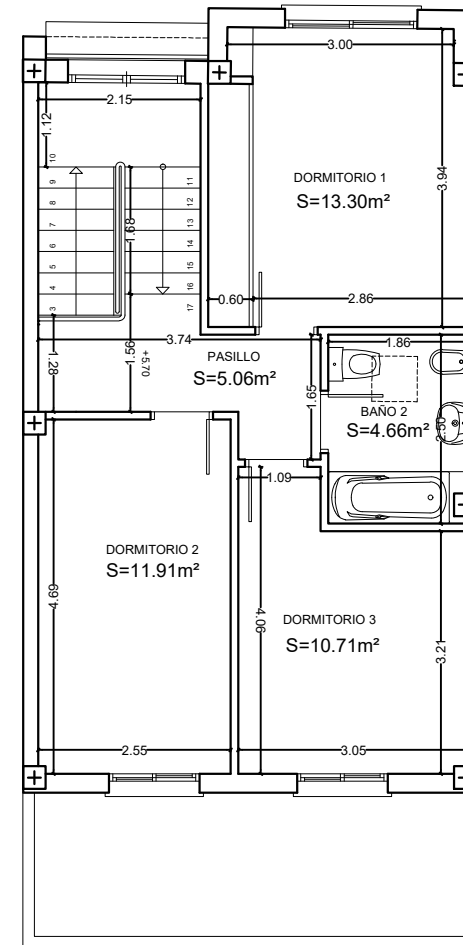

	VIVIENDA C11			TOTAL
	GARAJE	VIVIENDA		
	P.BAJA (S)	P.BAJA	P.PRIMERA	
S.ÚTIL (m²)	57.67	59.82	45.63	163.12
TOTAL S.ÚTIL	57.67	105.46		
S.CONST. (m²)	64.38	59.60	54.43	178.40
TOTAL S.CONST.	64.38	114.02		
S.COMPUTABLE		59.60	54.43	114.02

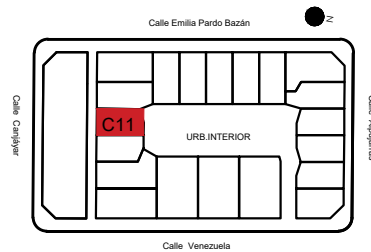

NOMBRE: VIVIENDA C11
 UBICACIÓN: c/ E.P. Bazán c/ Carriñas C/ Venezuela, El Ejido
 PROMOTOR: BALAGUER Y MATEO S.L.
 ARQUITECTOS: Pablo Escobar González, Serafin Balaguer Moya

ESCALA: 1/50
 FECHA: AGO 2024
 PLANO Nº: 00
 CDL 564
 CDL 791

ANTEPROYECTO
2 VIVIENDAS SOBRE ALMACÉN Y 6 DÚPLEX

c/ Madre Matilde, 3 2º / 04700 / El Ejido / 638029971 / 620902441 / info@amasdestudio.com