




PLANTA SEMISÓTANO

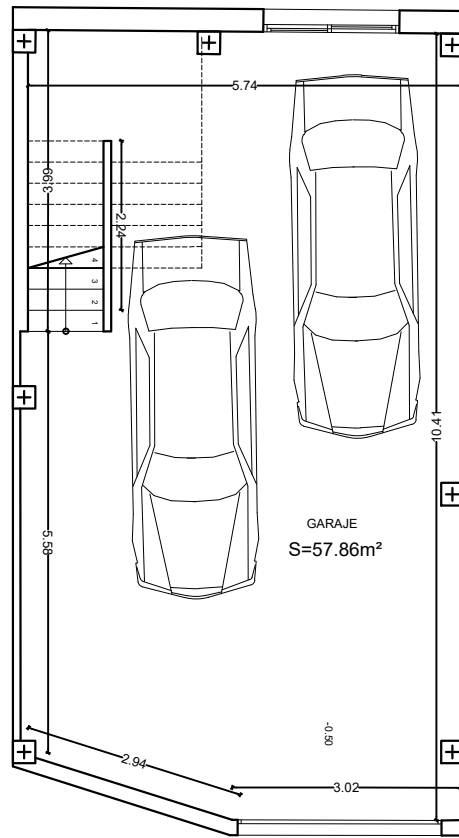


PLANTA BAJA

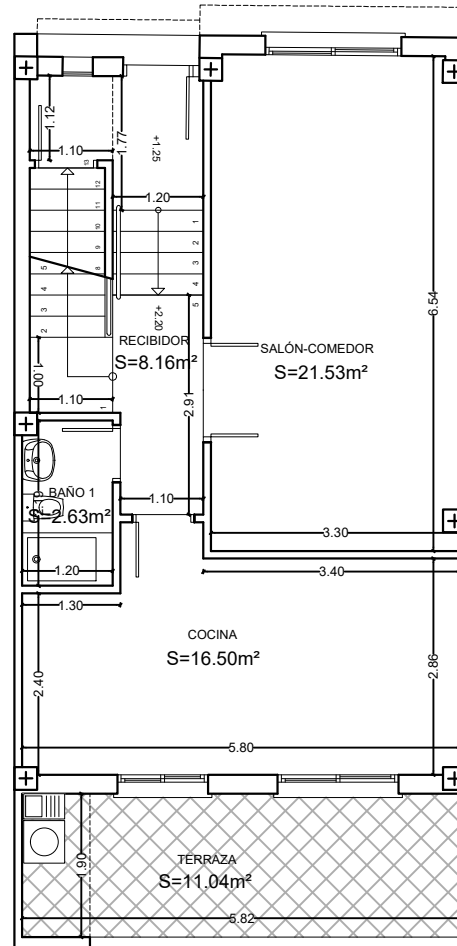

PLANTA PRIMERA

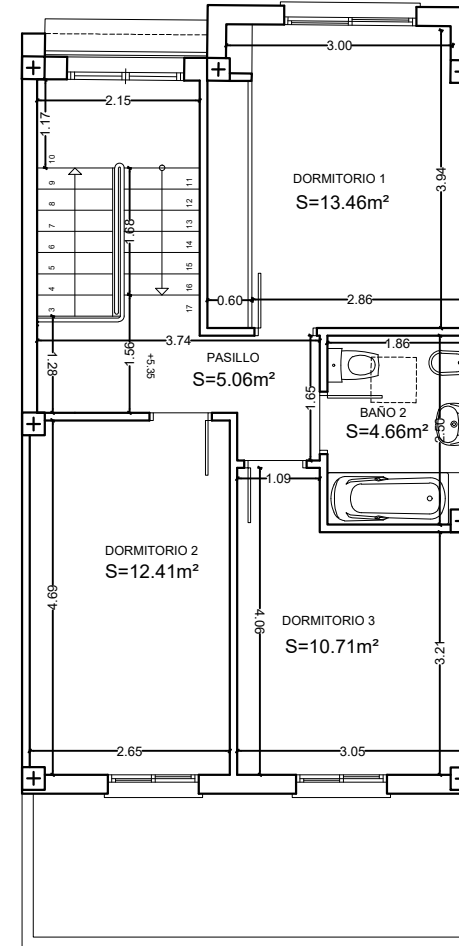

	VIVIENDA C12			TOTAL
	GARAJE	VIVIENDA		
	P.BAJA (S)	P.BAJA	P.PRIMERA	
S.ÚTIL (m²)	57.86	59.86	46.29	164.02
TOTAL S.ÚTIL	57.86	106.15		
S.CONST. (m²)	64.69	59.92	54.64	179.25
TOTAL S.CONST.	64.69	114.56		
S.COMPUTABLE		59.92	54.64	114.56

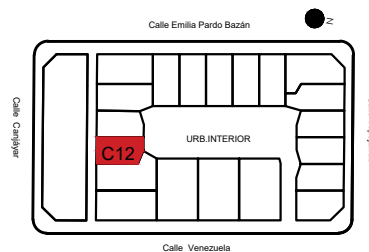

NOMBRE: VIVIENDA C12
 SITUACIÓN: c/ E.P. Bazán c/ Carijóyas C/ Venezuela, El Ejido
 PROMOTOR: BALAGUER Y MATEO S.L.
 ARQUITECTOS: Pablo Escobar González, Serafin Balaguer Moya

ESCALA: 1/50
 FECHA: AGO 2024
 PLANO Nº: 00
 C.O.L. 564
 C.O.L. 791

ANTEPROYECTO
2 VIVIENDAS SOBRE ALMACÉN Y 6 DÚPLEX

c/ Madre Matilde, 3 2º / 04700 / El Ejido / 638029971 / 620902441 / info@amasdestudio.com