

8 VIVIENDAS UNIFAMILIARES FASE I. EL EJIDO (ALMERIA). PROMOCION



7.- PLANO DE PLANTA DE AMUEBLAMIENTO ACOTADO DE LA VIVIENDA Y DE LOS ANEJOS ADSCRITOS A LA MISMA.


Revisión plano 2 - 06/02/2024



PLANTA BAJA



PLANTA ALTA

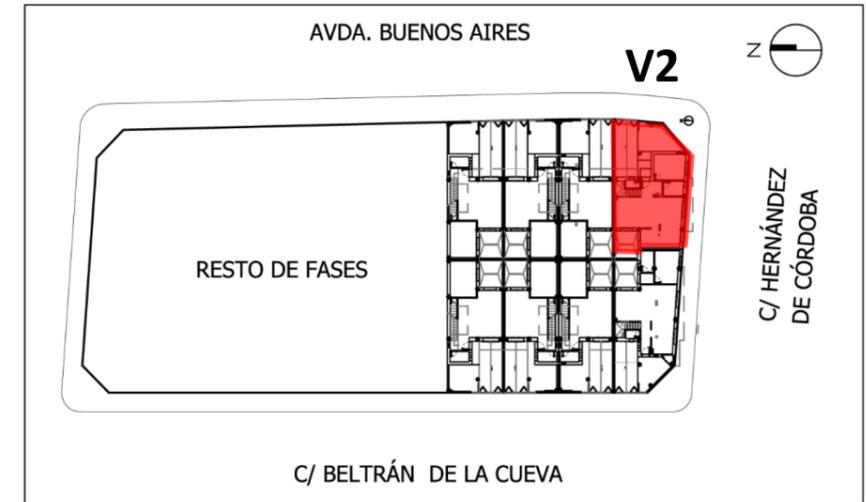

8.- SUPERFICIE DE LA VIVIENDA

	Sup. Útil Interior.	Sup. Útil Exterior	SUP. ÚTIL TOTAL	Sup. Construida	SUPERFICIE TOTAL	Sup. Útil (*)	Sup. Construida (*)
VIVIENDA 2	112,43m ²	53,40m ²	165,83m ²	143,18m ²	196,58m ²	123,93m ²	154,45m ²

9.- SUPERFICIE DE LOS ANEJOS (EN SU CASO):

La superficie ocupada por el aparcamiento descubierto está incluida en el cuadro del punto anterior.

10.- DESCRIPCION DE LA VIVIENDA Y ANEJOS.

La vivienda consta de aparcamiento descubierto, terraza cubierta, entrada, cocina, despensa, salón comedor, patio, 3 baños, 4 dormitorios y terraza.



ESCALA: 1/ 100

(*) Superficies computadas conforme al art.2 del Decreto 218/2005 (BOJA 7-11-2005).

La jardinería y el amueblamiento es ficticio, teniendo validez únicamente a efectos decorativos. El presente plano es un avance de proyecto y es orientativo, no constituye documento contractual y está sujeto a modificaciones por exigencias técnicas, jurídicas o administrativas derivadas de la obtención de todos los permisos y licencias reglamentarias, así como por necesidades constructivas o de diseño derivadas del desarrollo del proyecto y de la Dirección de Obra. Las superficies tienen carácter provisional hasta la obtención de la correspondiente licencia de obras.

COMERCIALIZA:



+34 610 643 426
galatea@inmoduran.com
www.inmoduran.com

PROMUEVE:



PROYECTA:

