



PLANTA SEMISÓTANO

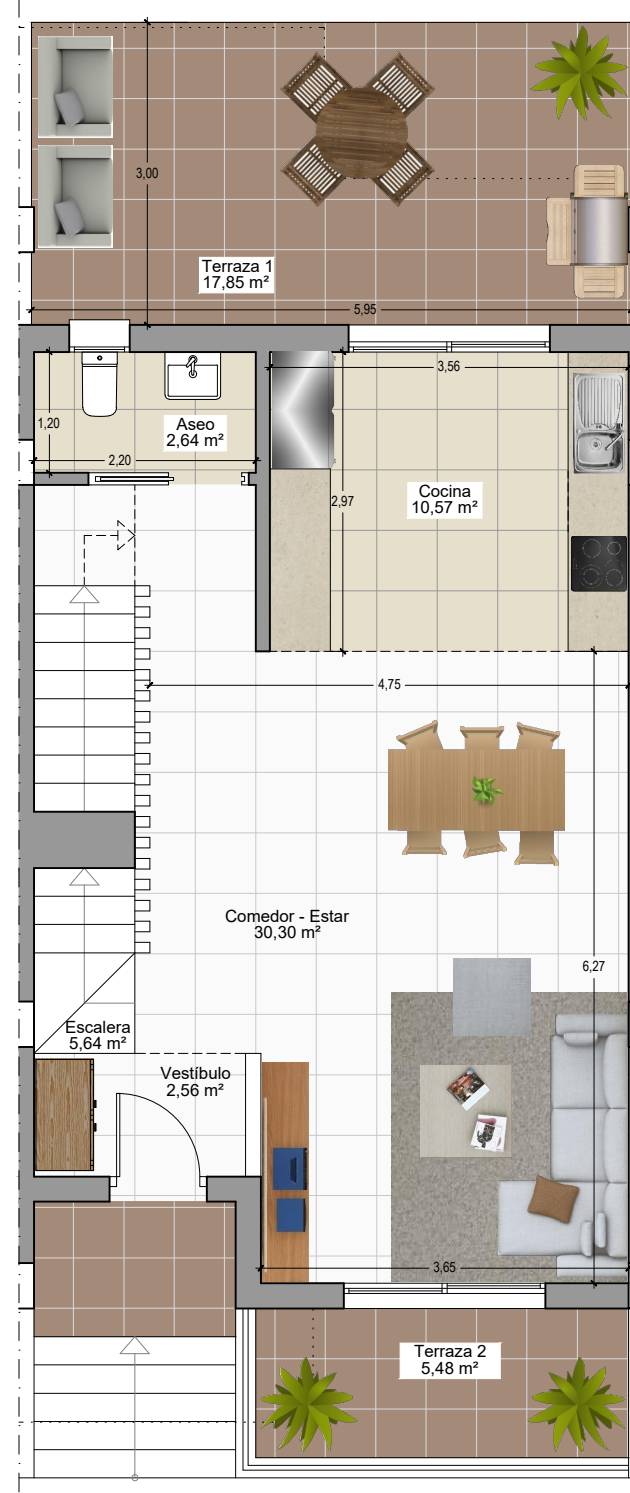

PLANTA BAJA

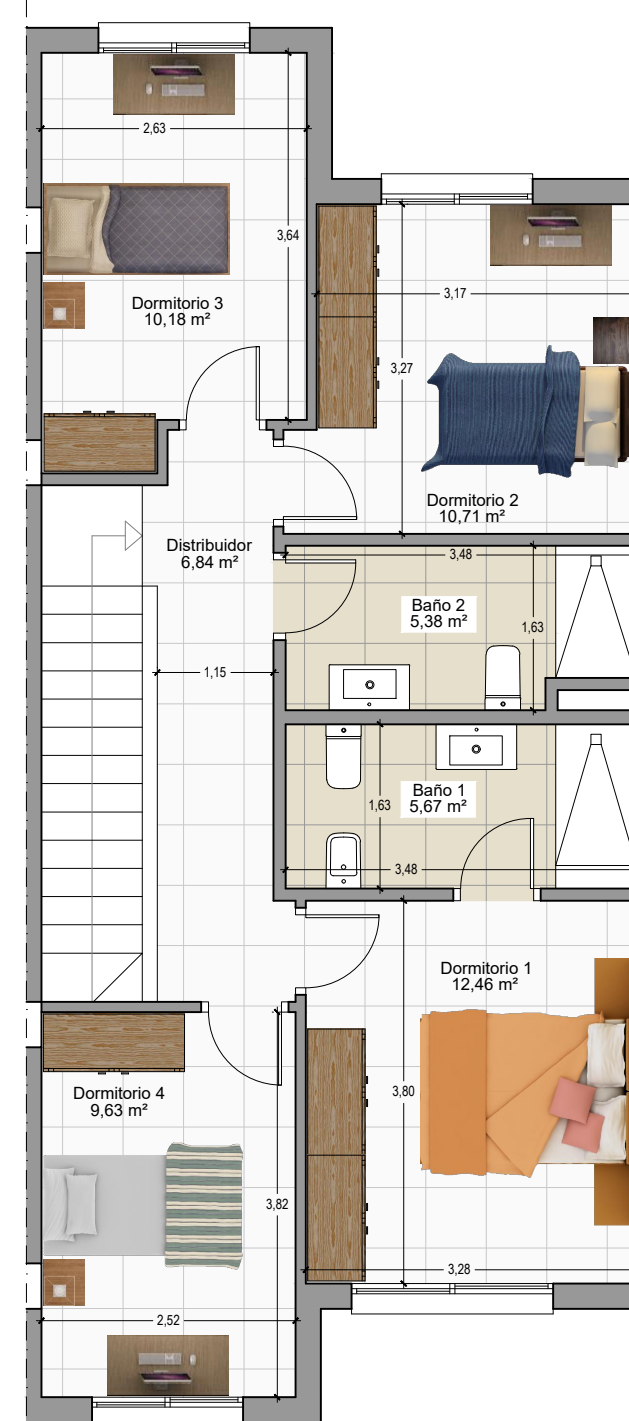

PLANTA PRIMERA

**Sobre Rasante**

Superficie Construida 135,74 m<sup>2</sup>

**Bajo Rasante**

Superficie Construida 72,36 m<sup>2</sup>

Superficie Parcela 99,70 m<sup>2</sup>

