



PLANTA SEMISÓTANO

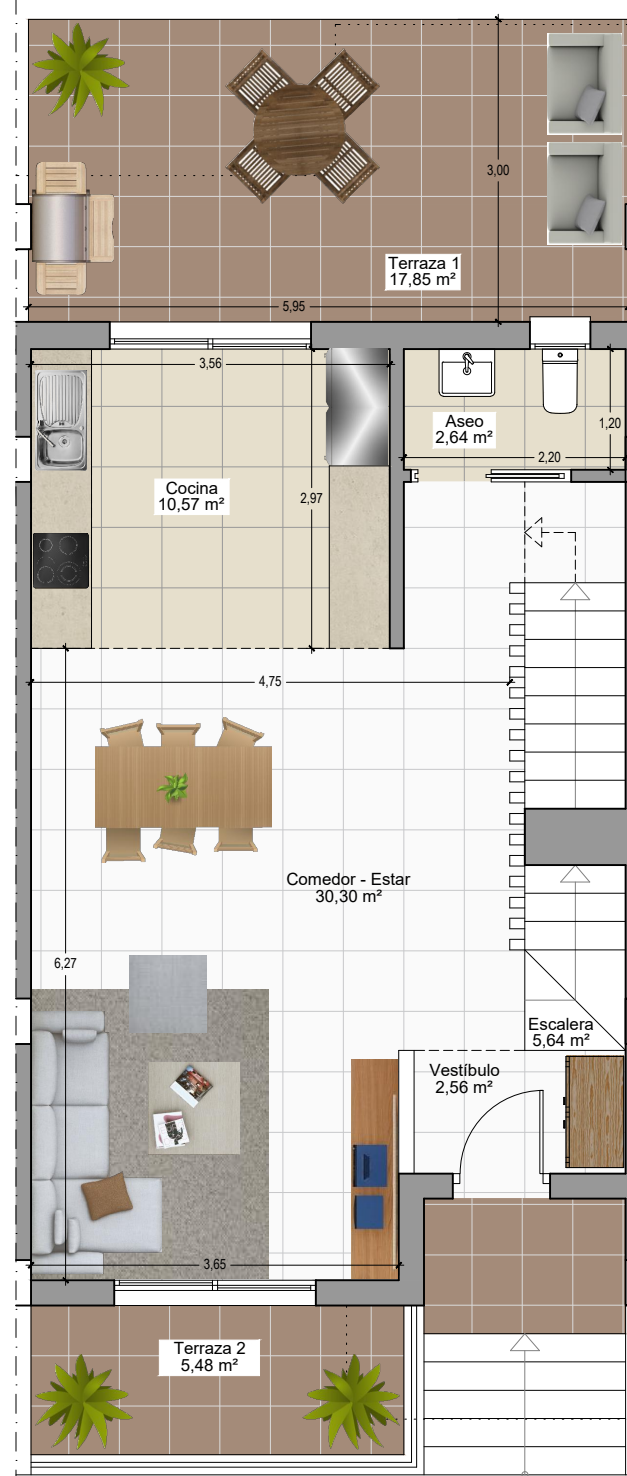

PLANTA BAJA

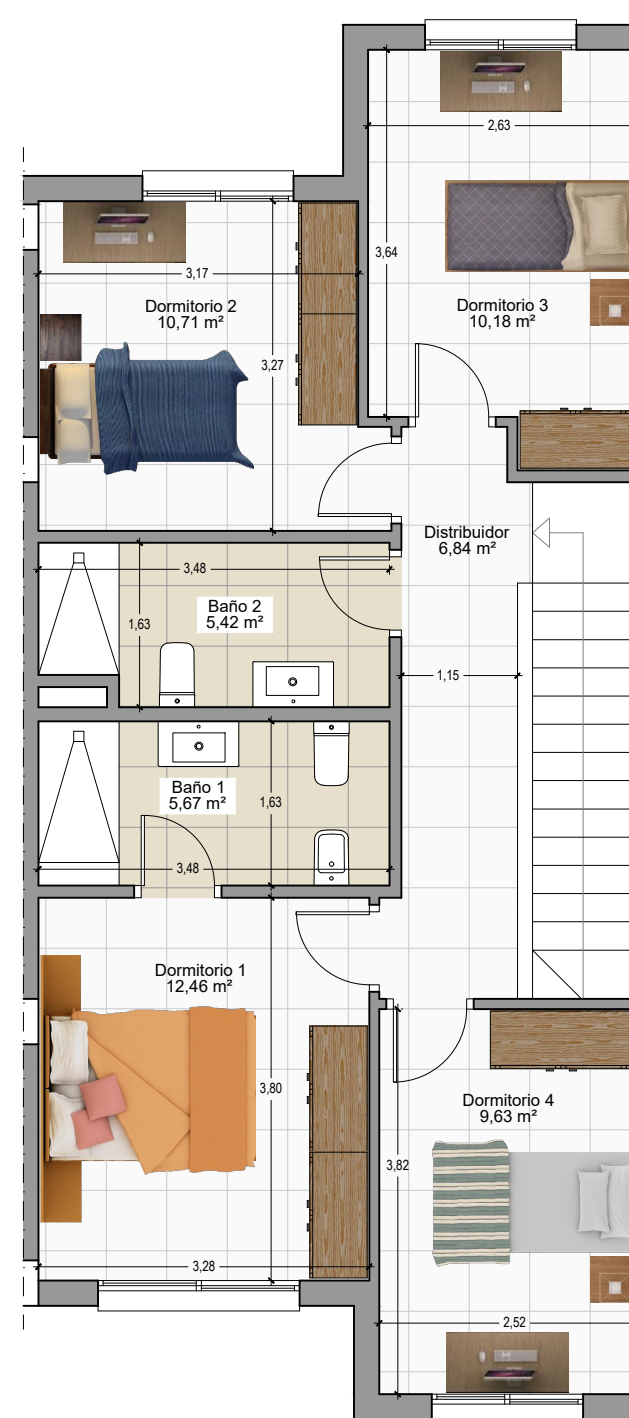

PLANTA PRIMERA

Sobre Rasante

Superficie Construida 135,74 m²

Bajo Rasante

Superficie Construida 72,36 m²

Superficie Parcela 99,70 m²

