


*Zona a ajardinar. Sin césped ni plantaciones.

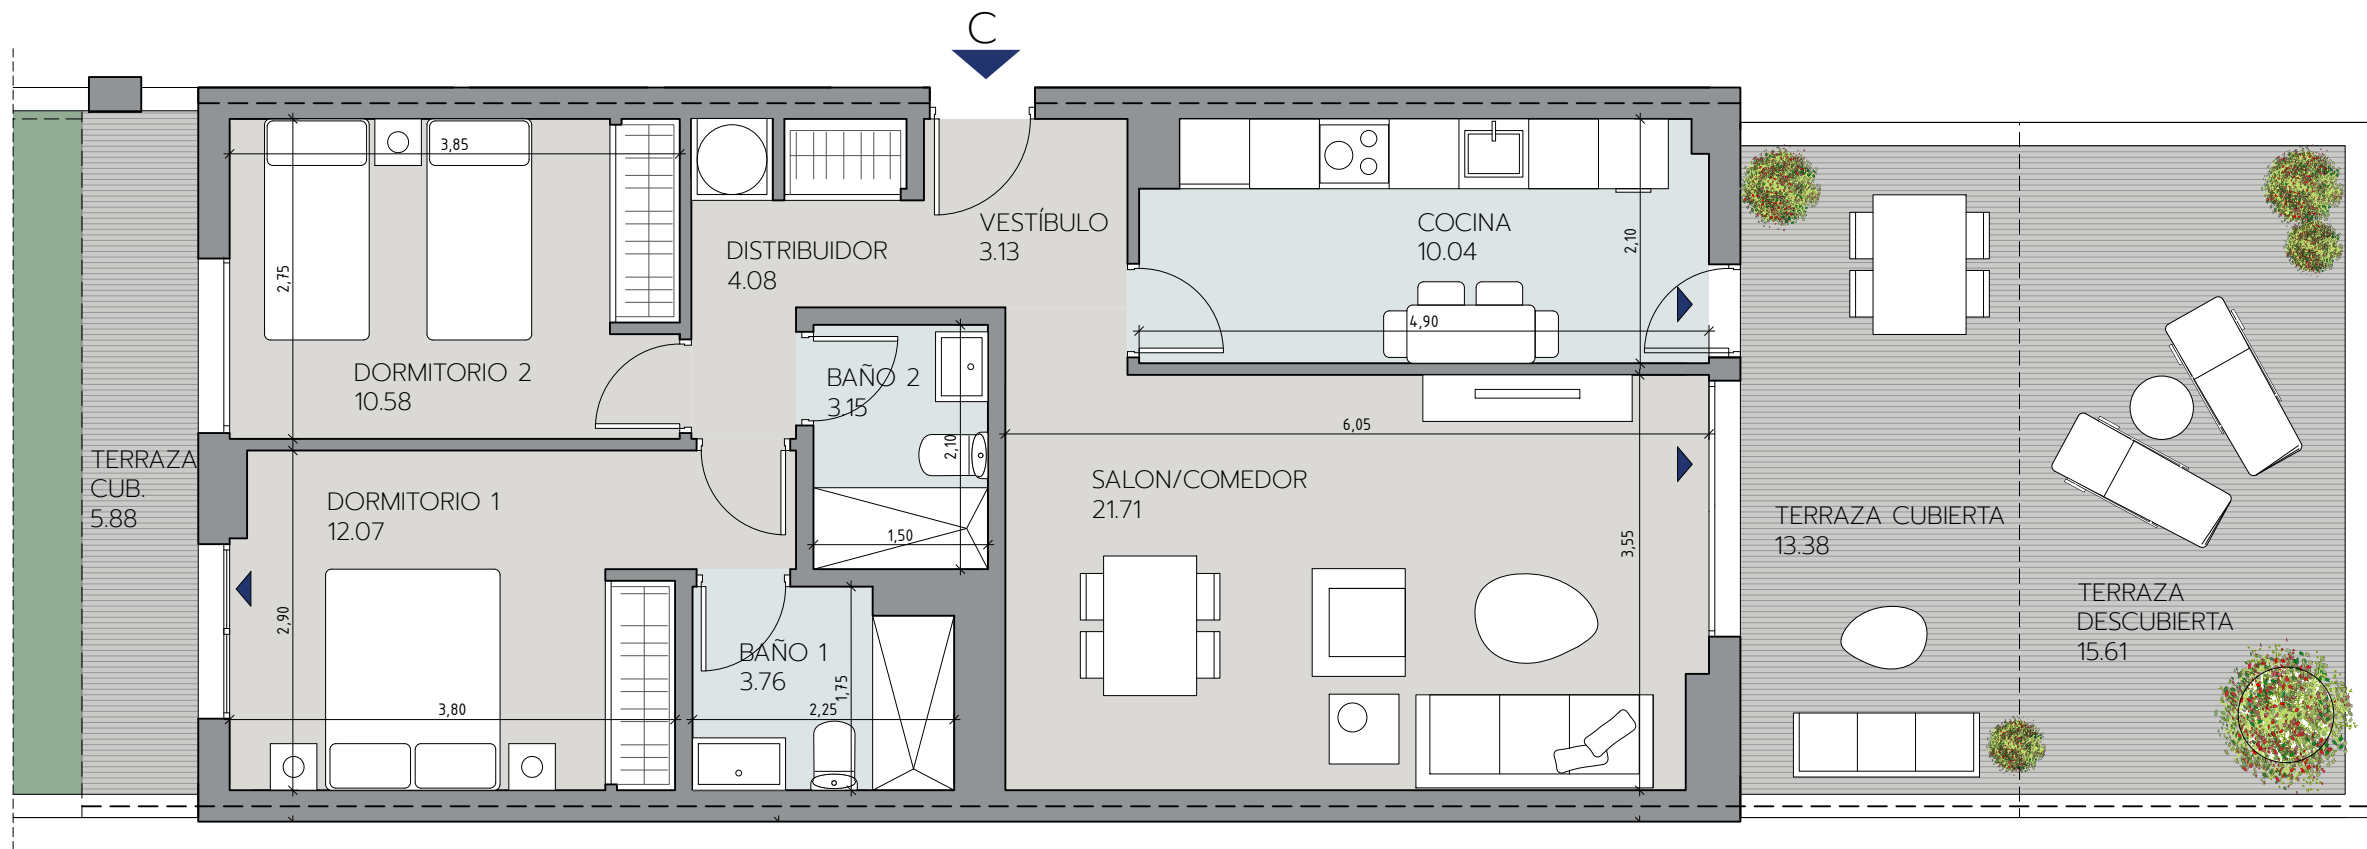

AUTIC
ALMERIMAR

V2D.16U


PORTAL 3 - PLANTA BAJA
LETRA C

Superficie Útil Interior	68.52 m ²
Superficie Útil Exterior Cubierta	19.26 m ²
Superficie Útil Total	87.78 m ²
Superficie Útil Exterior Descubierta	32.06 m ²
Superficie Construida con Comunes	114.14 m ²

La superficie construida incluye el 100% de los espacios exteriores cubiertos.

Superficies según Decreto 218/2005


Superficie Útil	75.37 m ²
Superficie Construida	103.26 m ²

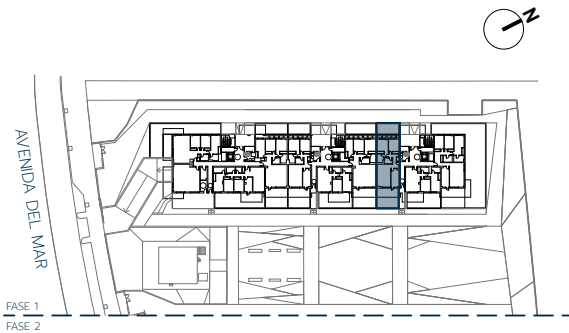

Promueve



Comercializa

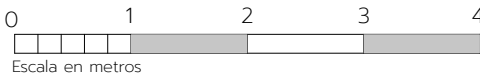

Edición 2.0

Noviembre 2023

LAS IMÁGENES Y DATOS QUE SE PUBLICAN DE LA PROMOCIÓN CONSTITUYEN UNA SIMULACIÓN GRÁFICA DEL PROYECTO CONSTRUCTIVO QUE SE ENCUENTRA EN FASE DE PROYECTO DE EJECUCIÓN

Promueve: ARQURA HOMES, Fondo de Activos Bancarios - N.I.F. V-88.359.286 - Domicilio Social: Calle Serrano Nº 88, Planta 4ª, 28006 Madrid - Inscrita en la C.N.M.V

Comercializa: AELCA Desarrollos Inmobiliarios, S.L. - N.I.F. B-86547627 - Domicilio Social: Calle Padilla Nº 30, 28006 Madrid - Inscrita en el Reg. Mercantil de Madrid, Tomo 30.289, folio 24, Sección 8, Hoja M-545161