
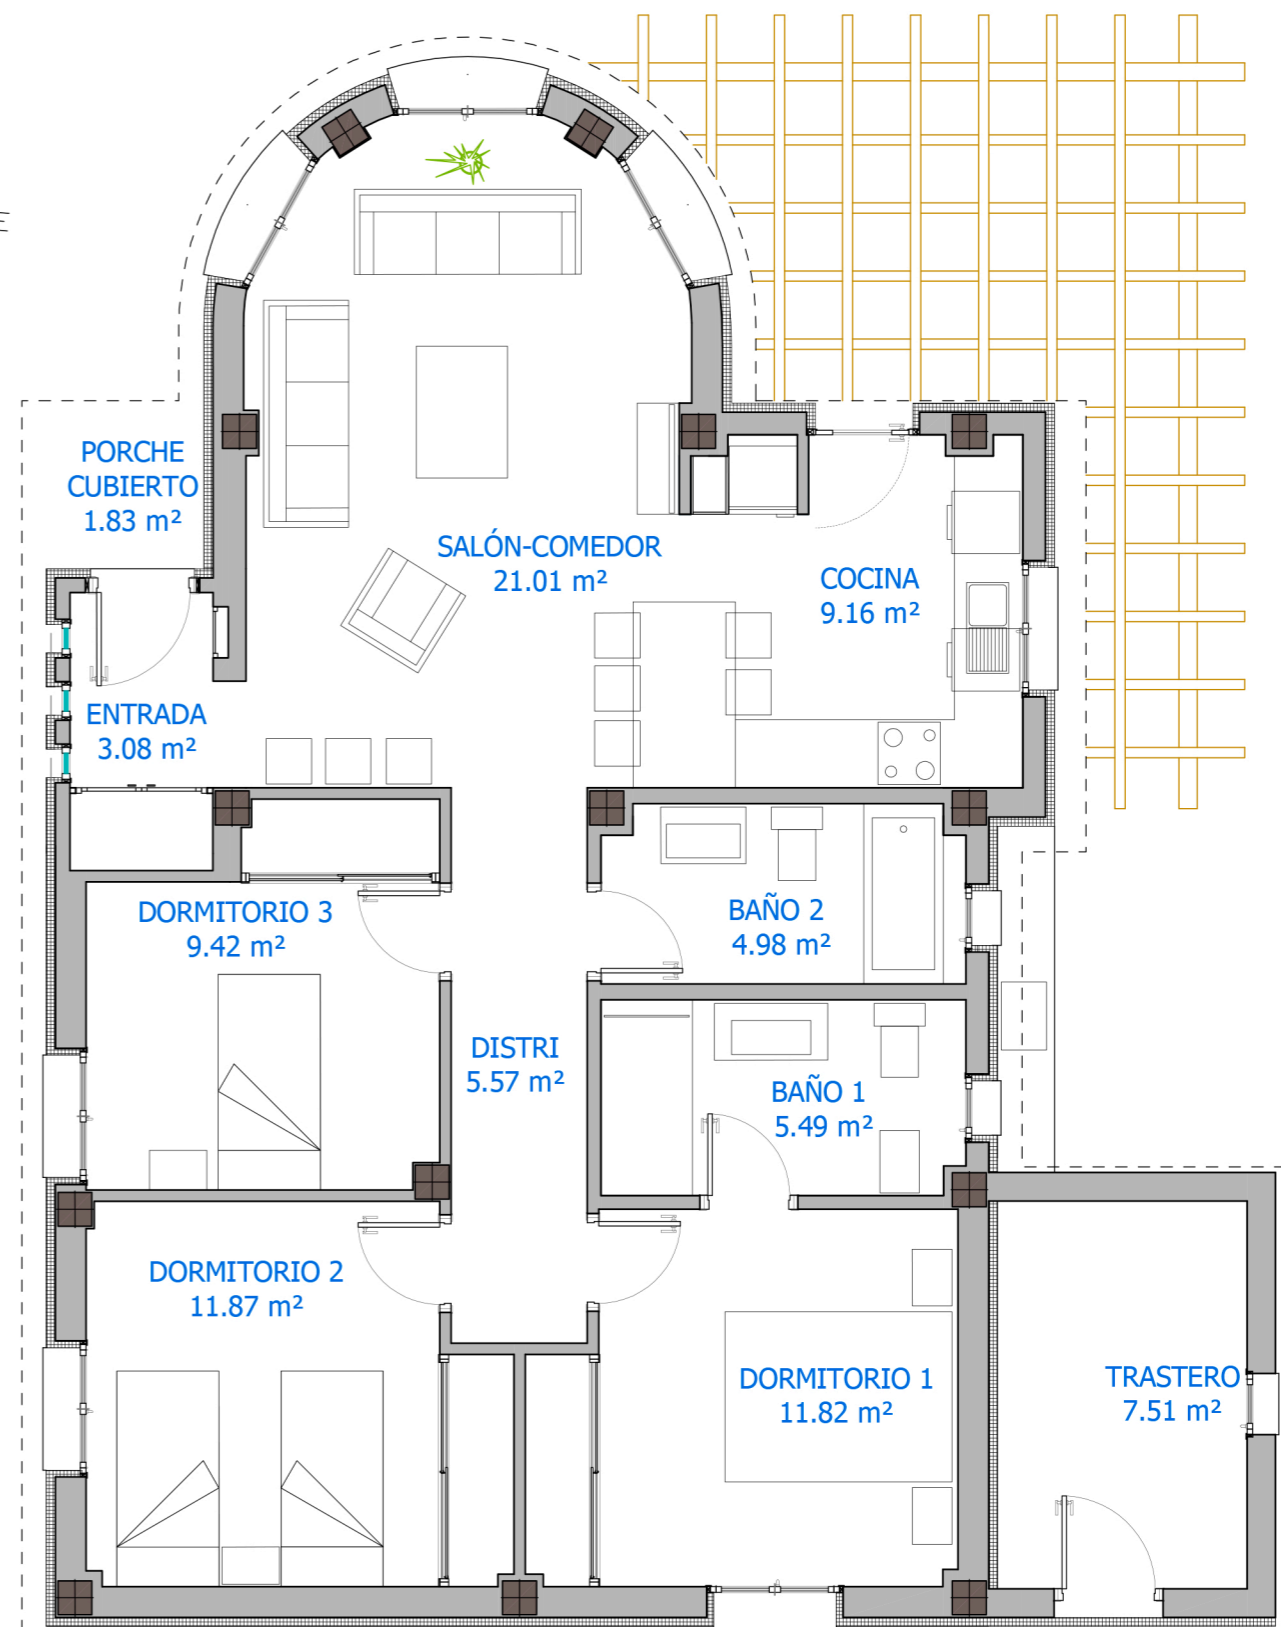


VIVIENDA 70						
3 Dormitorios	Superficie parcela (m²)	Superficie útil vivienda (m2)	Superficie útil trastero (m2)	Superficie construida vivienda (m²)	Superficie construida trastero (m²)	Superficie zona libre parcela (m²)
	605,67	84,23	7,69	103,94	9,83	491,90

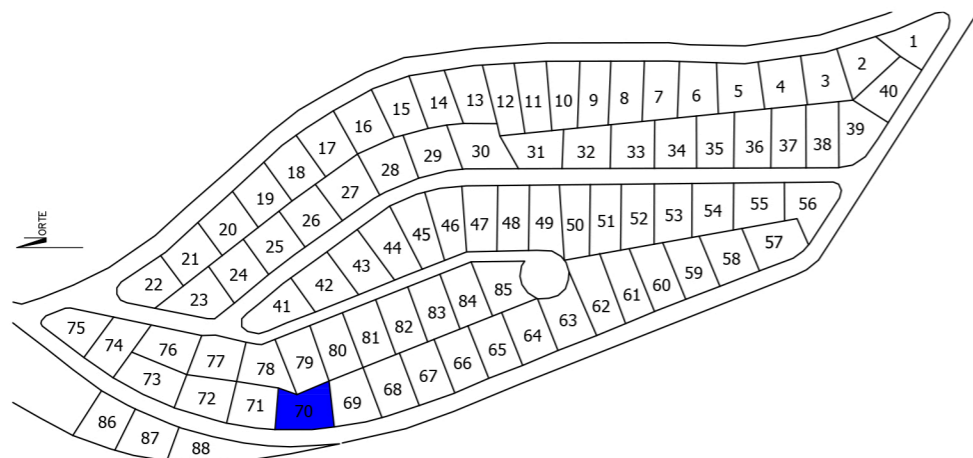

VIVIENDA 70				
3 Dormitorios	Superficie útil vivienda (m2)	Superficie útil trastero (m2)	Superficie construida vivienda (m²)	Superficie construida trastero (m²)
	84,23	7,69	103,94	9,83

El presente documento es de caracter informativo y podrá experimentar variaciones por exigencias técnicas del proyecto. Todo el mobiliario, excluyendo la cocina, es meramente decorativo. Las superficies son aproximadas, pudiendo experimentar modificaciones por razones de índole técnica en el desarrollo de la ejec.