



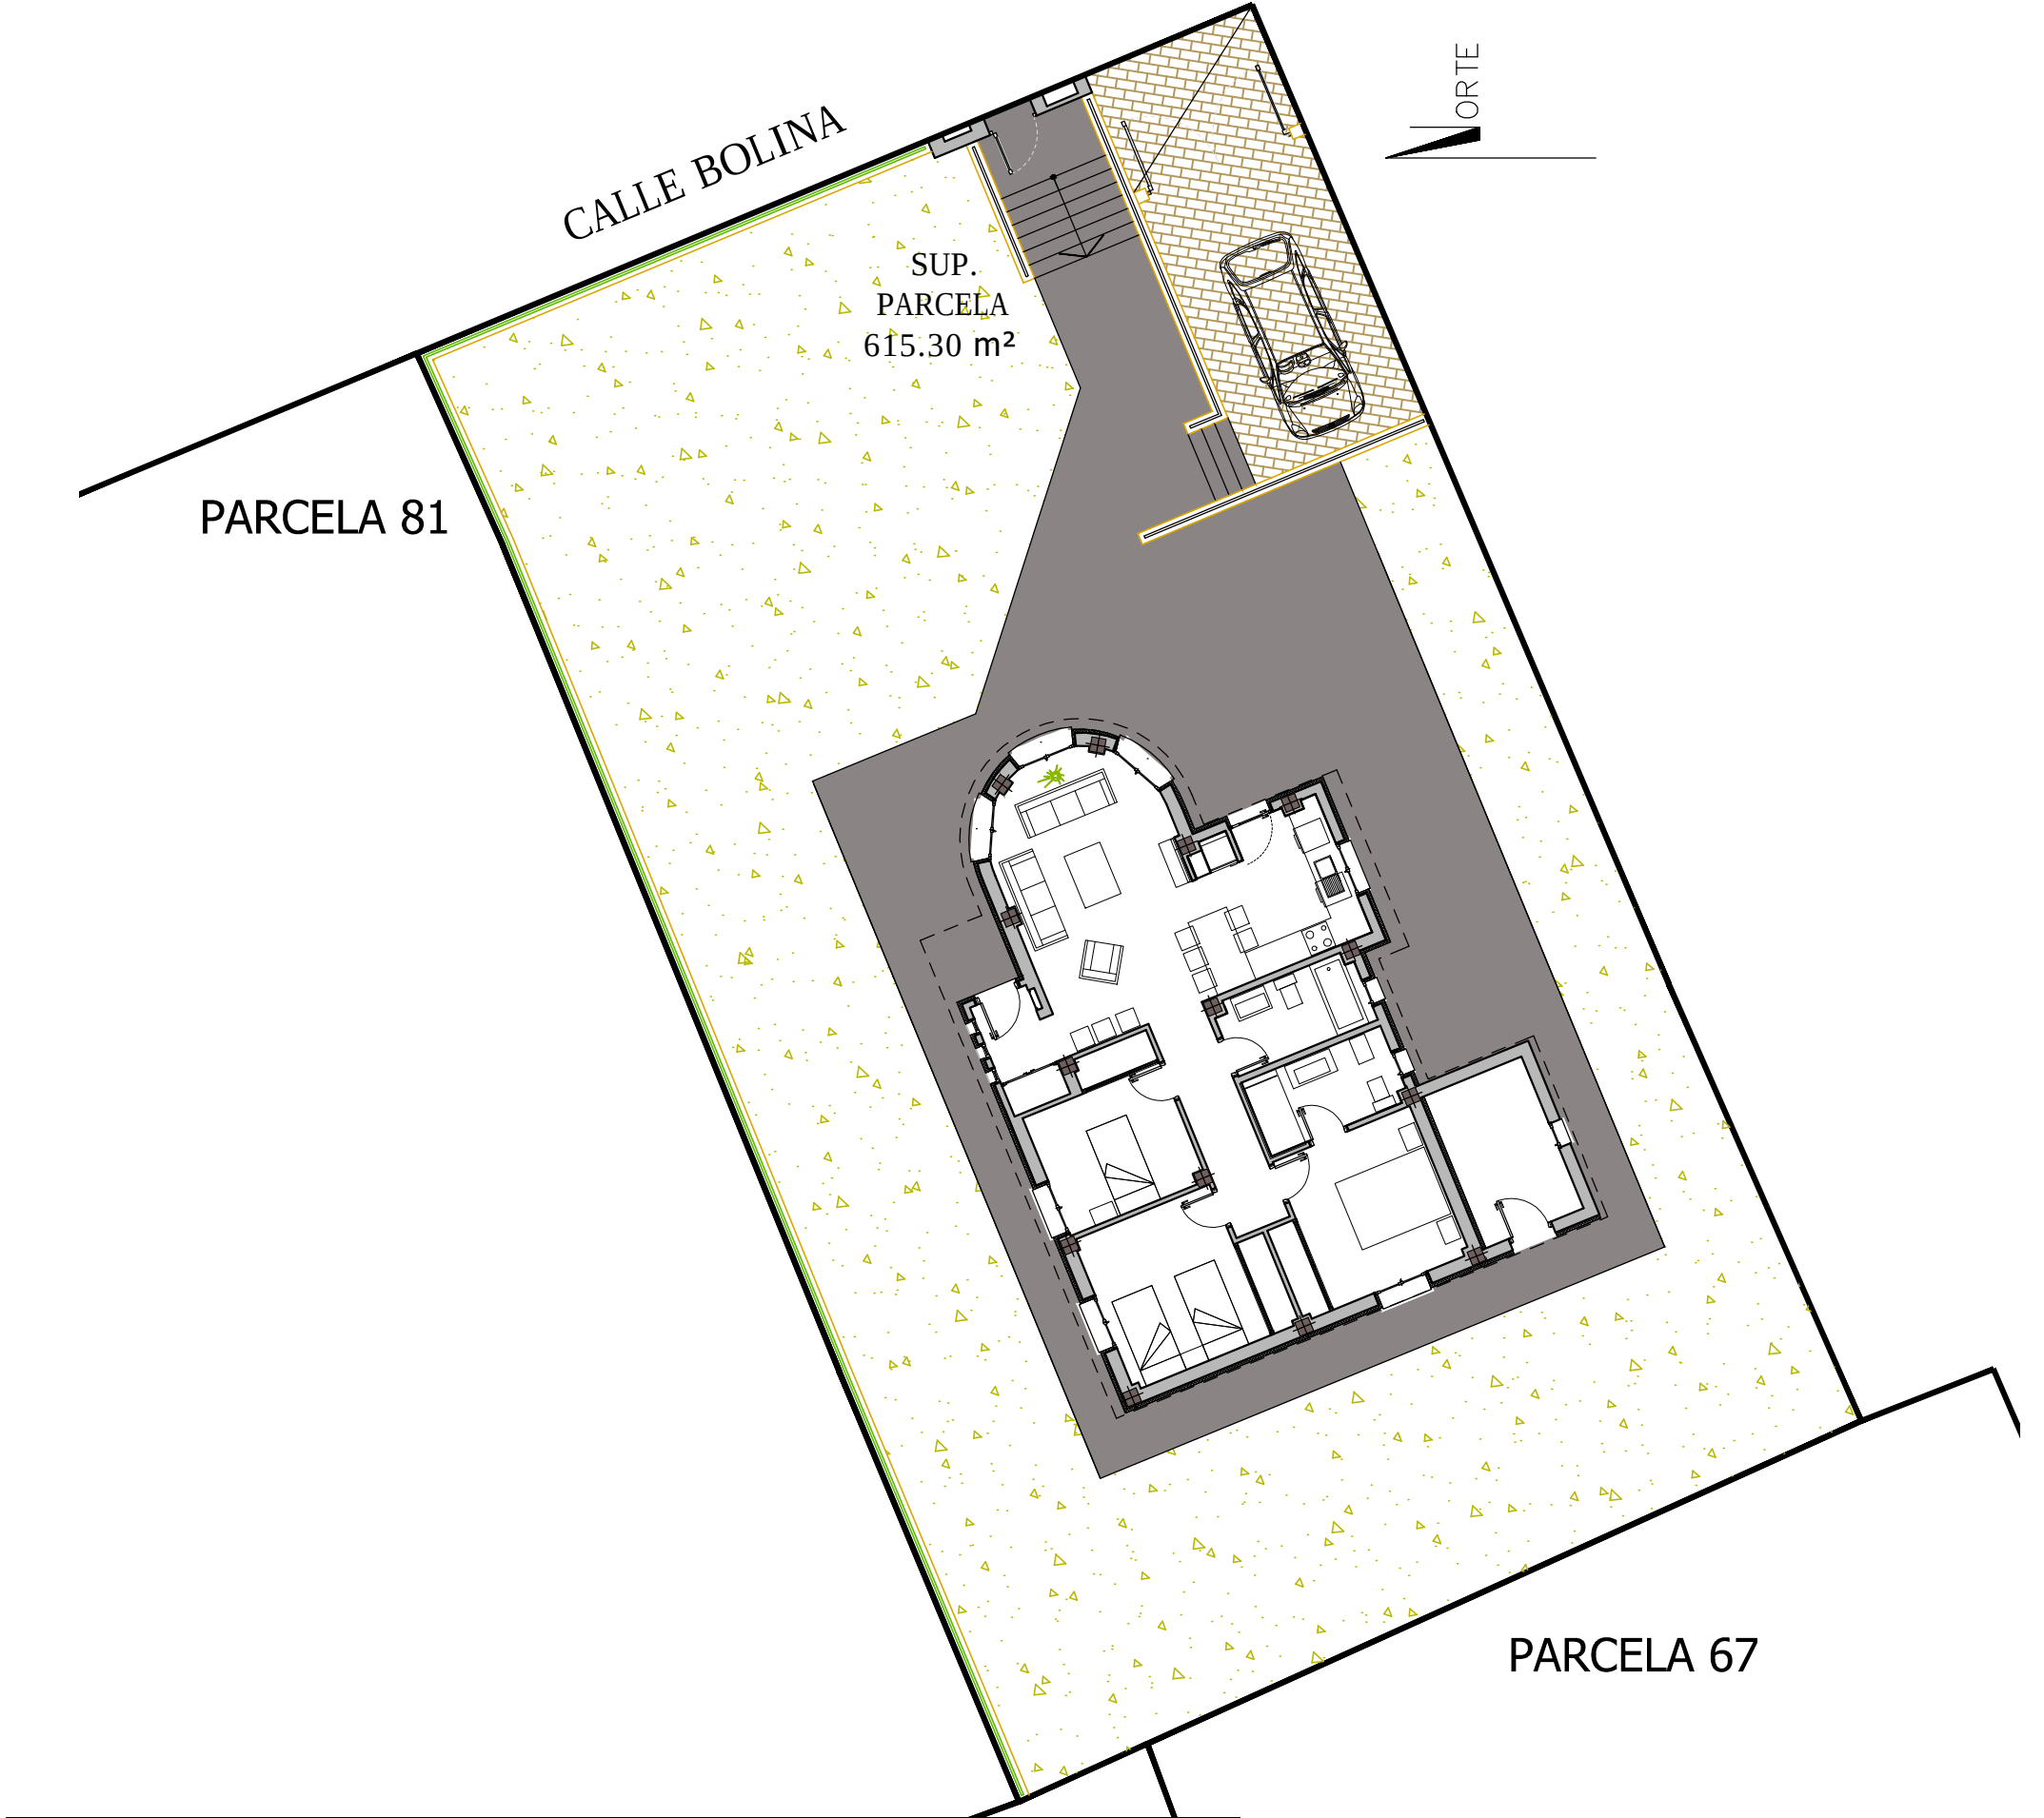

VIVIENDA 82						
3 Dormitorios	Superficie zona libre parcela (m²)	Superficie útil vivienda (m2)	Superficies útiles (m²) cubiertas abiertas (porche)	Superficie útil trastero (m2)	Superficie construida vivienda (m²)	Superficie construida trastero (m²)
	501.97	81.80	1.83	7.51	101.67	9.83

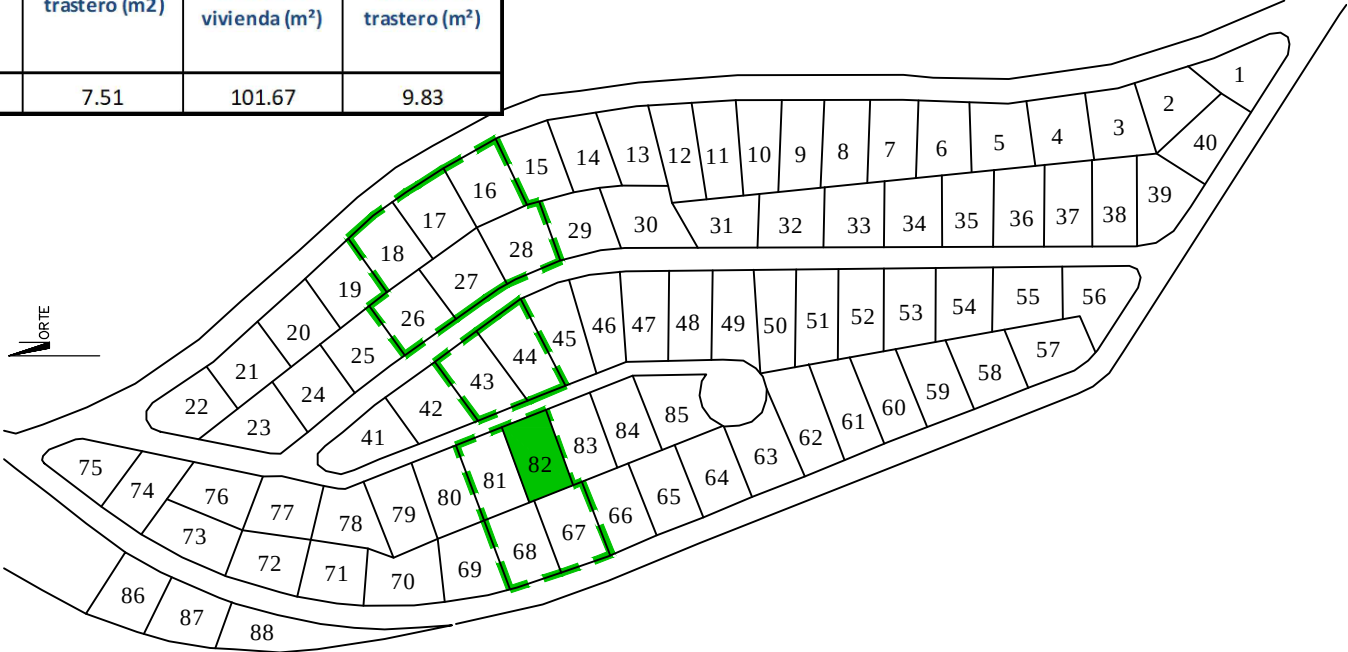

El presente documento es de caracter informativo y podrá experimentar variaciones por exigencias técnicas del proyecto. Todo el mobiliario, excluyendo la cocina, es meramente decorativo. Las superficies son aproximadas, pudiendo experimentar modificaciones por razones de índole técnica en el desarrollo de la ejecución de las obras.

PROMOCIÓN LA ALZAMBRA DE 44 VIVIENDAS AISLADAS EN LA VIÑUELA (MÁLAGA)

VIVIENDA 82

Jose Jesús Martín Palmero
Manuel Martos Herrero

PROMOTOR
ECONOMIAS AGRARIAS, S.L.

SITUACIÓN
Sector UR-1c. Embalse. La Viñuela.

PLANOS
PLANO DE PARCELA VIVIENDA 82. Fase Ic

MAYO 2025

ARQUITECTOS

PLANOS

E: 1/150